PIĘTRO

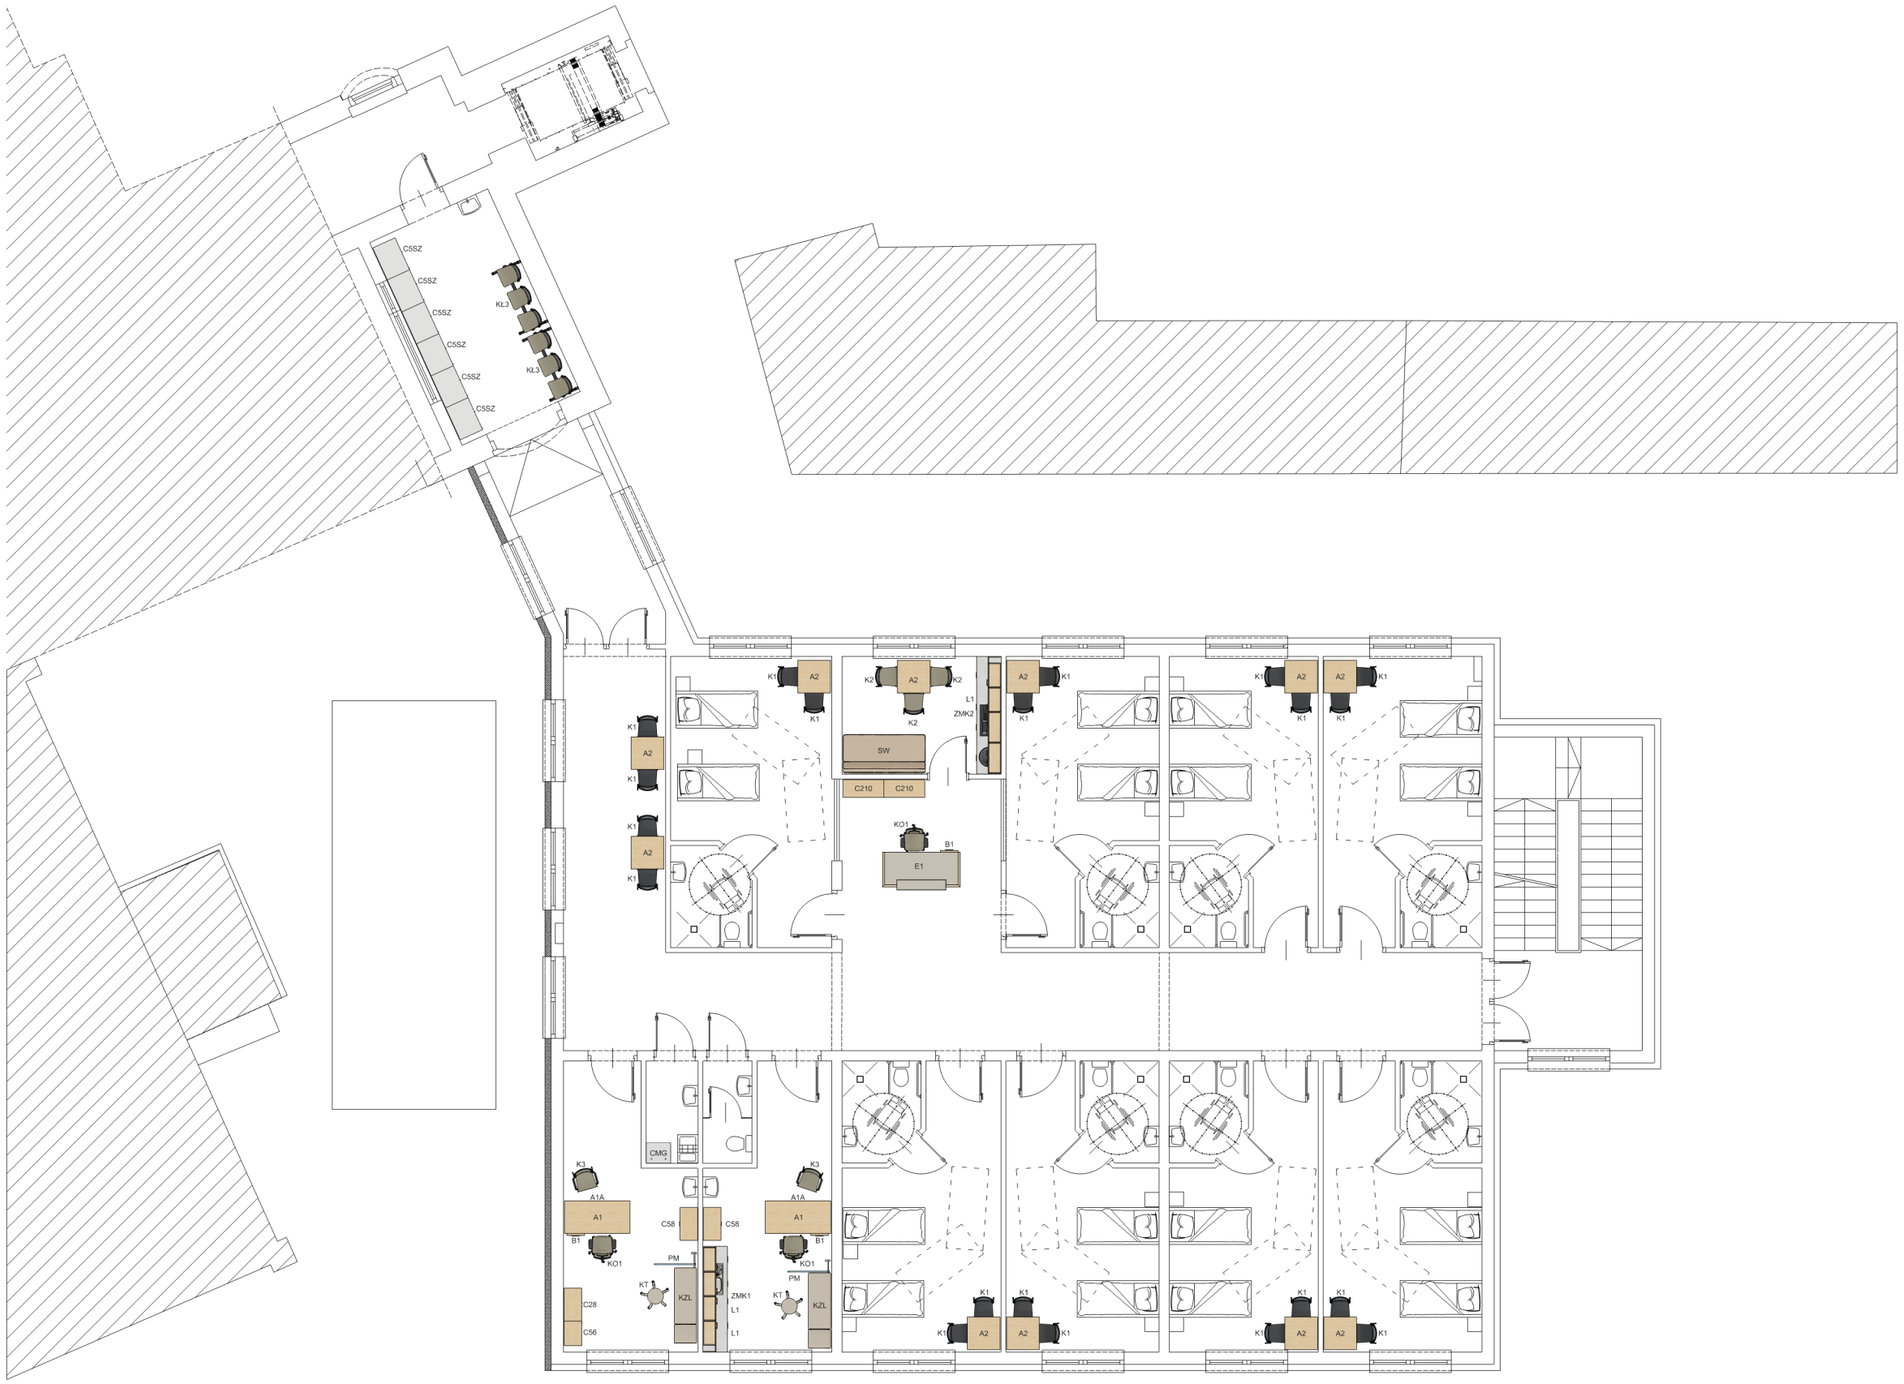
C5SZ
C5SZ
C5SZ
C5SZ
C5SZ
C5SZ
KL3
KL3
K1
A2
K2
L1
ZMK2
SW
C210
C210
KO1
B1
E1
CMG
K3
A1A
A1
C58
PM
KZL
ZMK1
KT
C28
C56