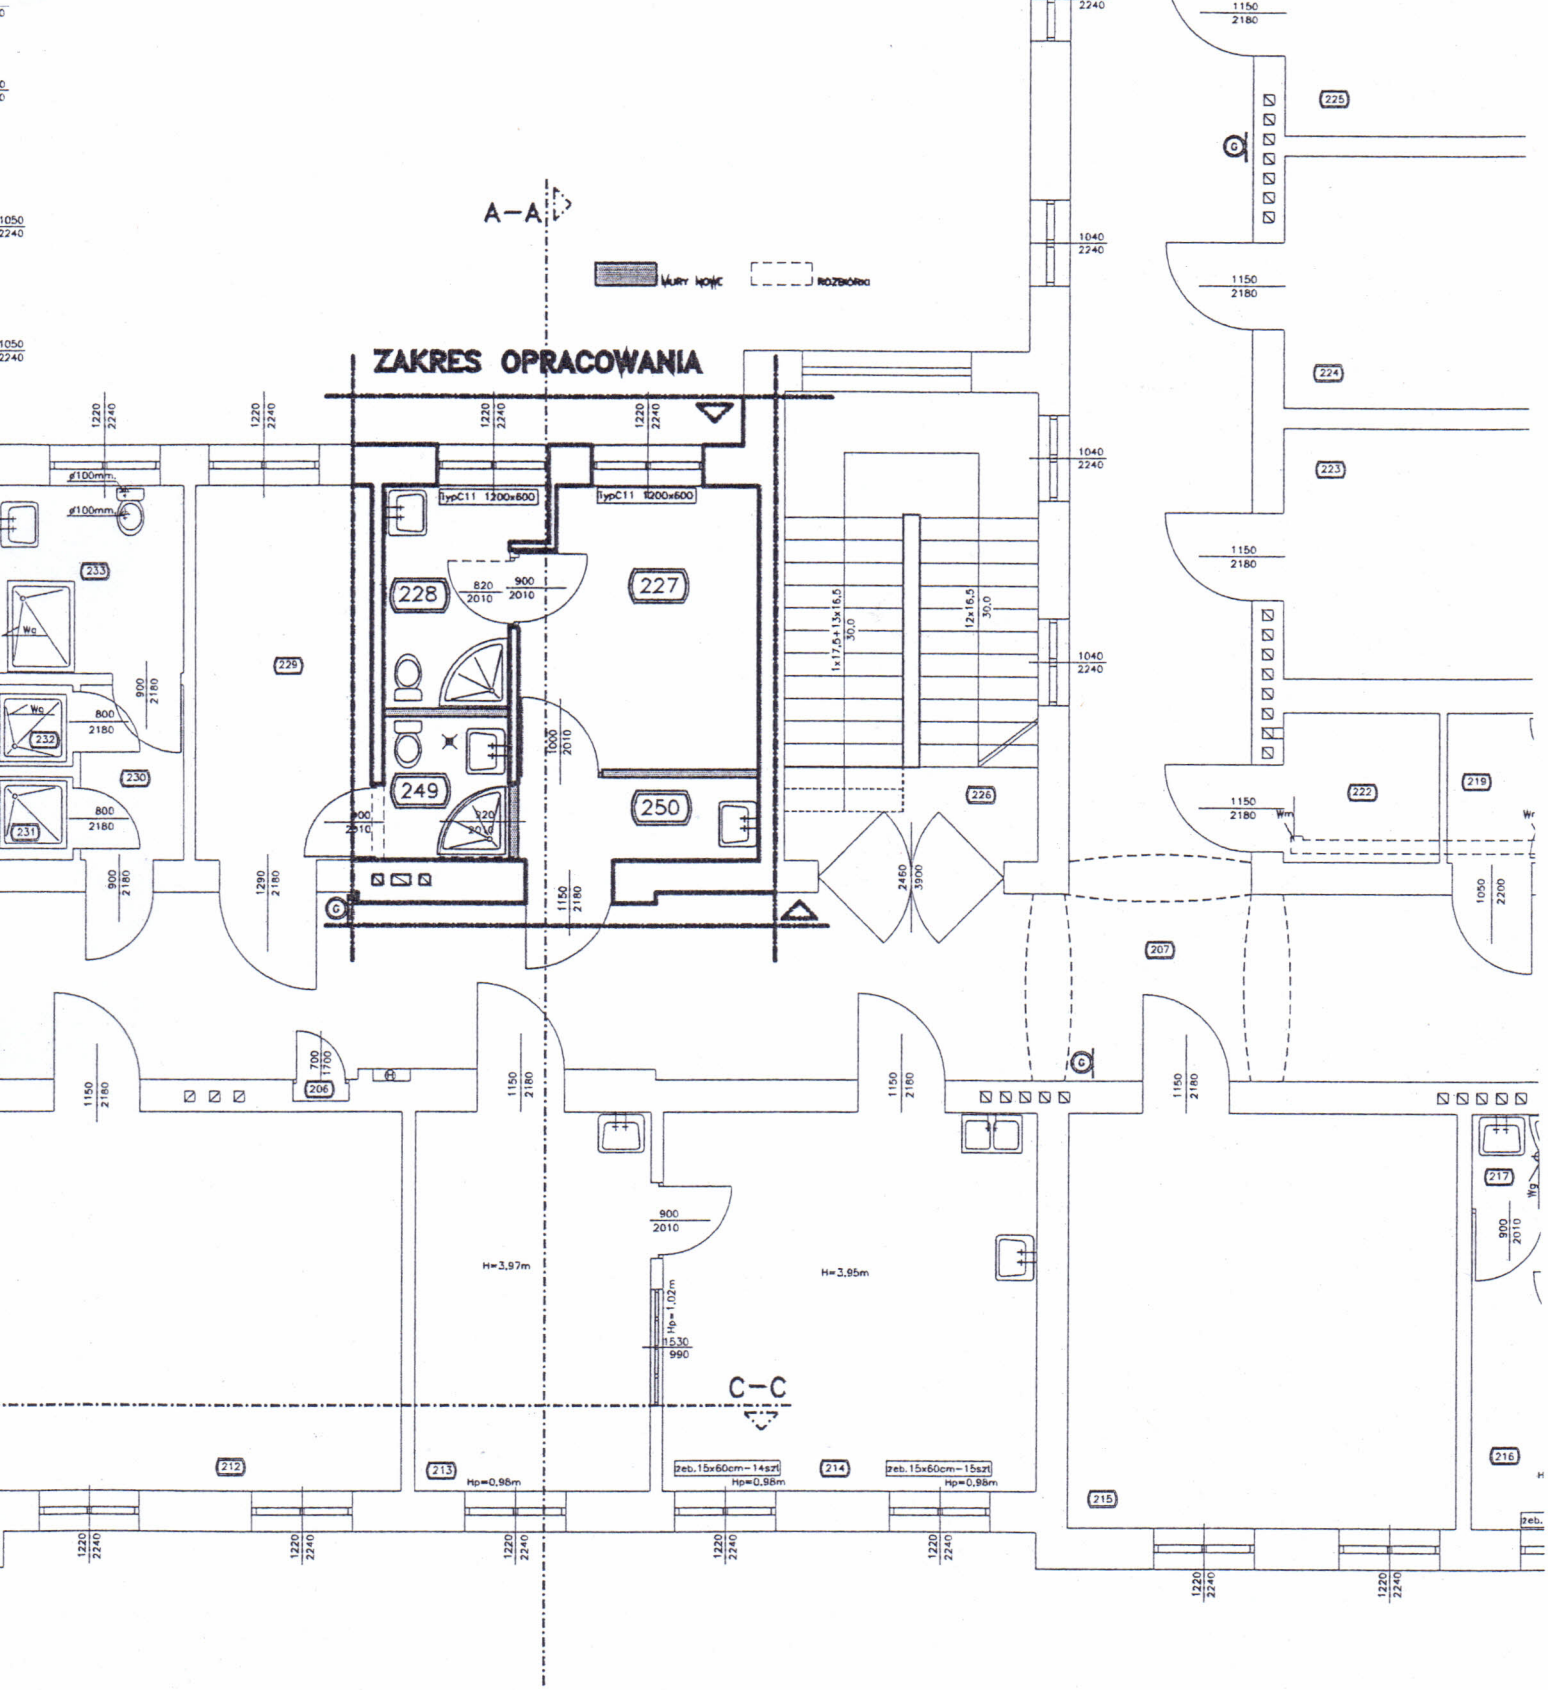

miary sprawdzić
budowie–z natury

RZUT I–go PIĘTRA
SKALA 1:100

UWAGA:

(Z) WSZYSTKIE RURY SPIRO OBUDOWAĆ PŁYTAMI GIPSOWO–KARTONOWYMI GKFI 12,5mm I ZAIZOLOWAĆ WEŁNĄ MINERALNĄ